


VIA CATALANO COSTA

Muretto di recinzione  
bianco h 0,60 mt

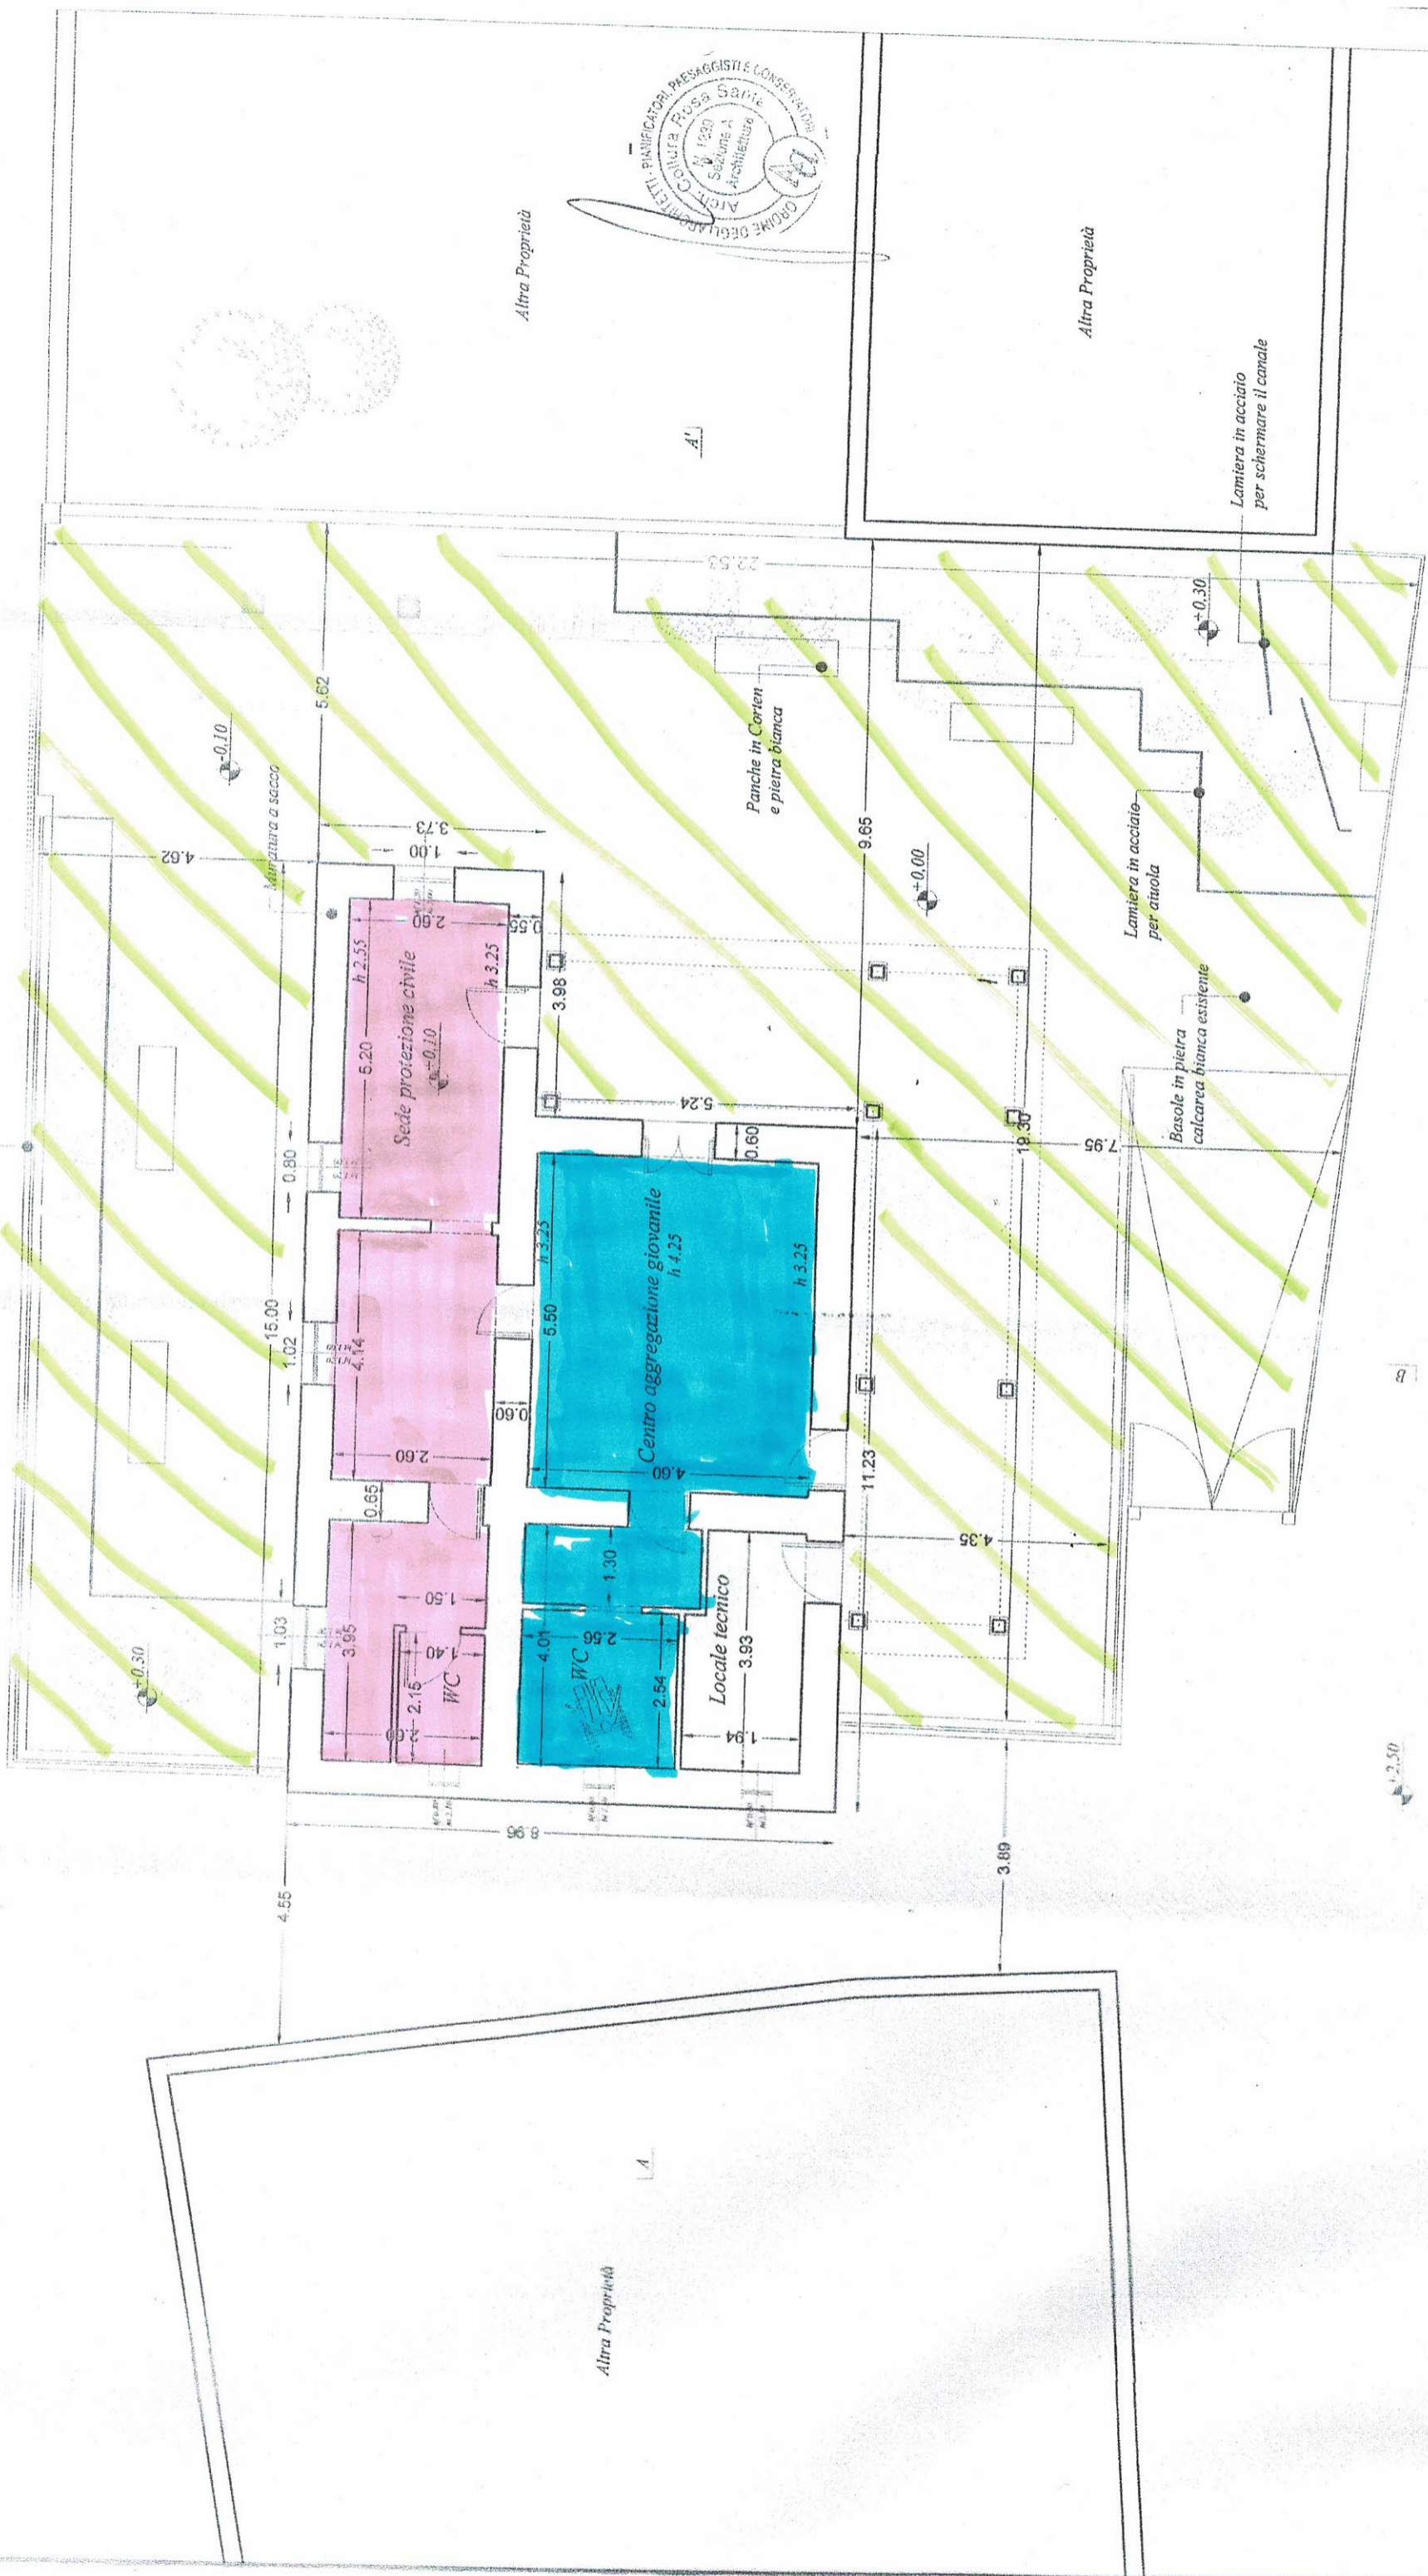

Altra Proprietà

Altra Proprietà

Lamiere in acciaio  
per schermare il canale

Altra Proprietà

VIA INTERPROVINCIALE



1:250