

REPUBBLICA ITALIANA



REGIONE SICILIANA

ASSESSORATO TERRITORIO E AMBIENTE

DIPARTIMENTO REGIONALE URBANISTICA

Servizio 4 Affari Urbanistici Sicilia Centrale e Nord-Orientale

II DIRIGENTE GENERALE URBANISTICA

VISTO lo Statuto della Regione Siciliana;

VISTA la legislazione urbanistica statale e regionale;

VISTO l'art.9 della legge Regionale n.40/95;

VISTI i fogli n.26 del 03/01/07, n.1599 del 04/04/07 e n.2623 del 28/05/2007, con i quali il Comune di Villalba ha trasmesso a questo Assessorato gli atti relativi alla variante alle Norme Tecniche di Attuazione del P.R.G, di cui alla delibera n.19 del 30/05/2006 ;

VISTA la nota di questo Assessorato prot. n 42524 del 06/06/2007 con la quale sono state trasmesse le valutazioni rese da questo Assessorato in merito alla proposta variante per le controdeduzioni del Comune, in ottemperanza a quanto disposto dall'art.10bis della legge n°241/90

VISTA la nota del Comune di Villalba prot. n.2774 del 14/06/2007 di controdeduzioni alle valutazioni rese da questo Assessorato con la nota prot. n.42524 del 06/06/2007;

VISTO il rapporto prot. n. 50 del 16/07/07, dell' U.O. 4.2/CI del Servizio 4 del Dipartimento Urbanistica, con il quale si considera che:

- 1) sono state osservate le prescrizioni di legge relative alla pubblicazione della variante giusta attestazione da parte segretario Comunale;
- 2) la variante alle N.T.A., non altera i criteri informativi del vigente P.R.G. approvato con D.A. n° 146 del 15/04/1999;

DECRETA

ART.1 -Ai sensi e per gli effetti dell'art.4 della L.R. n.71 del 27 Dicembre 1978 e successive modifiche ed integrazioni, in accoglimento all'istanza avanzata dal Comune di Villalba giusta delibera consiliare n.19 del 30/05/2006, è approvata la variazione della tabella delle prescrizioni di cui alla tav.6 del P.R.G. pag.7, limitatamente alla riduzione del lotto minimo da 5.000 mq. a 1.400 mq. per le zone di verde agricolo ricadenti all'interno della fascia di 500 metri attorno all'abitato di Villalba per l'edificazione finalizzata al "ricovero di attrezzi agricoli" e a piccoli manufatti connessi all'attività agricola dei fondi.

ART.2 - Fanno parte integrante del presente decreto e ne costituiscono allegati i seguenti atti che vengono visti e timbrati da questo Assessorato:

- 1) Delibera consiliare n.19 del 30/05/2006, contenente la proposta di variazione della


tabella delle prescrizioni Tav.6 dello strumento urbanistico del Comune di Villalba;
3) Planimetria a scala 1:10.000, allegata alla nota prot. n. 2774 del 14/06/2007.

ART.3 - Il presente decreto, unitamente ai relativi allegati, sarà trasmesso al Comune di Villalba il quale dovrà curarne il deposito a libera visione del pubblico nella Segreteria comunale e di tale deposito dovrà essere dato annuncio mediante avviso affisso all'albo pretorio comunale ed in altri luoghi pubblici per almeno 15 giorni consecutivi.

ART.4 - Il Comune di Villalba resta onerato degli adempimenti consequenziali al presente decreto che, con esclusione degli atti sarà pubblicato, ai sensi dell'art.10 della L. 1150/42, per esteso nella Gazzetta Ufficiale della Regione Siciliana.

Palermo, 21-04-04

IL DIRIGENTE GENERALE
(arch. Giuseppe Libassi)

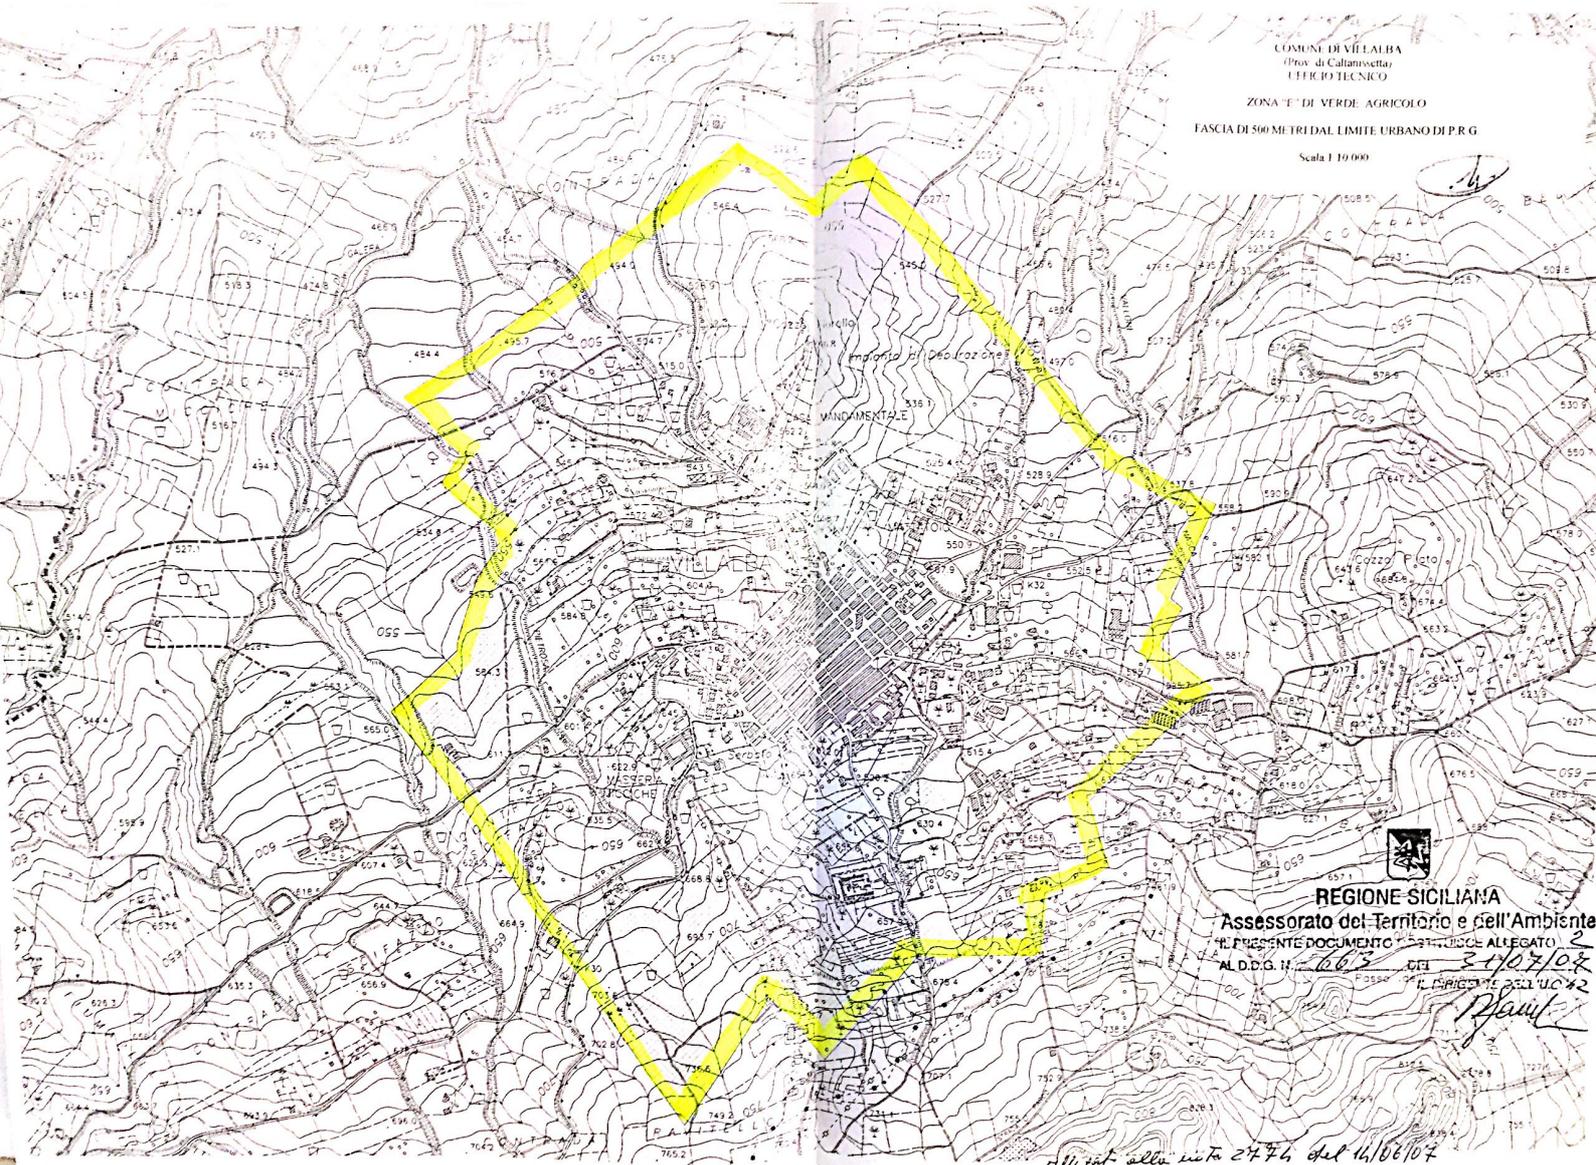

COMUNE DI VILLALBA
(Prov. di Caltanissetta)
UFFICIO TECNICO

ZONA T DI VERDE AGRICOLO
FASCIA DI 500 METRI DAL LIMITE URBANO DI P.R.G.

Scala 1:10.000



REGIONE SICILIANA
Assessorato del Territorio e dell'Ambiente

IL PRESENTE DOCUMENTO È ATTINENTE ALLEGATO

AL D.D. N. 663 DEL 21/07/07

POSSO PER IL DIRIGENTE DELL'UC 12

Handwritten signature

Allegato alla nota 2474 del 14/06/07