



COMUNE DI VILLALBA

(PROVINCIA DI CALTANISSETTA)

**AREA III - Tecnica e
Gestione del Territorio**

INTERVENTO DI MANUTENZIONE STRAORDINARIA SULLA STRADA COMUNALE DI PREVALENTE INTERESSE AGRICOLO DENOMINATA "SCIFAZZO"

ELABORATI

- RELAZIONE**
COMPUTO METRICO ESTIMATIVO
QUADRO ECONOMICO

- PLANIMETRIA GENERALE 1:10.000**

Villalba, 28 dicembre 2018

Il Responsabile dell'Area III
geom. *Melchiorre Trabona*





COMUNE DI VILLALBA

(PROVINCIA DI CALTANISSETTA)

**AREA III - Tecnica e
Gestione del Territorio**

INTERVENTO DI MANUTENZIONE STRAORDINARIA SULLA STRADA COMUNALE DI PREVALENTE INTERESSE AGRICOLO DENOMINATA "SCIFAZZO".

RELAZIONE

La presente relazione ha per oggetto la descrizione dei lavori relativi all'esecuzione di un intervento di manutenzione straordinaria da eseguire sulla strada comunale di prevalente interesse agricolo denominata "Scifazzo", finalizzata al risanamento di tratti della carreggiata stradale ammalorata per la presenza di ampie sconformazioni del piano viario conseguenti a infiltrazioni di acqua piovana nella fondazione stradale ed al contestuale transito di mezzi pesanti.

La Giunta Comunale con deliberazione n.107 del 27 novembre 2018 ha assegnato all'Area III *Tecnica e Gestione del Territorio* delle risorse finanziarie inerenti alcuni servizi, comprendente, tra l'altro, la somma di €4.000,00 del bilancio 2018 cap.11850.0 – int. 01.06.2.202 intestato "Manutenzione e sistemazione straordinaria di strade esterne e vie rurali", e l'Amministrazione ha indicato all'Ufficio di intervenire per l'esecuzione di un intervento sulla strada comunale di prevalente interesse agricolo denominata "Scifazzo".

A seguito di sopralluogo si è accertato che necessità procedere al risanamento di un tratto di carreggiata stradale mediante l'esecuzione della ricostruzione della semicarreggiata di valle previa dismissione strato di fondazione/pavimentazione in cb esistente per uno spessore di cm.45,0 e ricostruzione fondazione in tout venant di cava per uno spessore di cm.3 e strado di binder chiuso spesso cm.15.



COMUNE DI VILLALBA

(PROVINCIA DI CALTANISSETTA)

AREA III - Tecnica e Gestione del Territorio

Per tali finalità è stato elaborato l'allegato computo metrico che comporta una spesa complessiva di €.4.000,00, di cui €.3.262,32 per lavori ed € .737,68 per somme a disposizione.

Per la formazione del computo della spesa sono stati utilizzate le voci di elenco prezzi del vigente prezziario regionale 2018, di cui al D.A. n.1Gab dell'8 gennaio 2018, pubblicato sul S.O. n.1 della GURS n.5 del 26 gennaio 2018.

Villalba, 28 dicembre 2018

Il Responsabile dell'Area III
geom. Melchiorre Trabona





COMUNE DI VILLALBA

(PROVINCIA DI CALTANISSETTA)

AREA III - Tecnica e Gestione del Territorio

COMPUTO METRICO ESTIMATIVO

Descrizione	Art. E.P.	u.m.	P.Un.	u.m.	quantità	importo
1) scavo di sbancamento m.40,0*m.2,3*0,45	1.1.1.1	€/mc	4,06	mc	41,4	€ 168,08
2) fondazione stradale eseguita in tout-venant m.40,0*m.2,3*0,35	6.1.1.1-1.2.5.1		29,61	mc	27,6	€ 817,24
3) Conglomerato bituminoso per strato di collegamento (binder chiuso) m.40,0*m.2,3*15	6.1.5.1		1,65	mq.cm	1380	€ 2.277,00
					sommano	€ 3.262,32


QUADRO ECONOMICO

A) Lavori a base d'asta	€	3.262,32
B) Somme a disposizione dell'Amm.ne		
1- IVA 22%	€	717,71
2- imprevisti e arrotondamenti	€	19,97
	sommano	€ 737,68
	TOTALE	€ 4.000,00

Villalba, 28 dicembre 2018



Il Responsabile dell'Area III
geom. Melchiorre Trabona

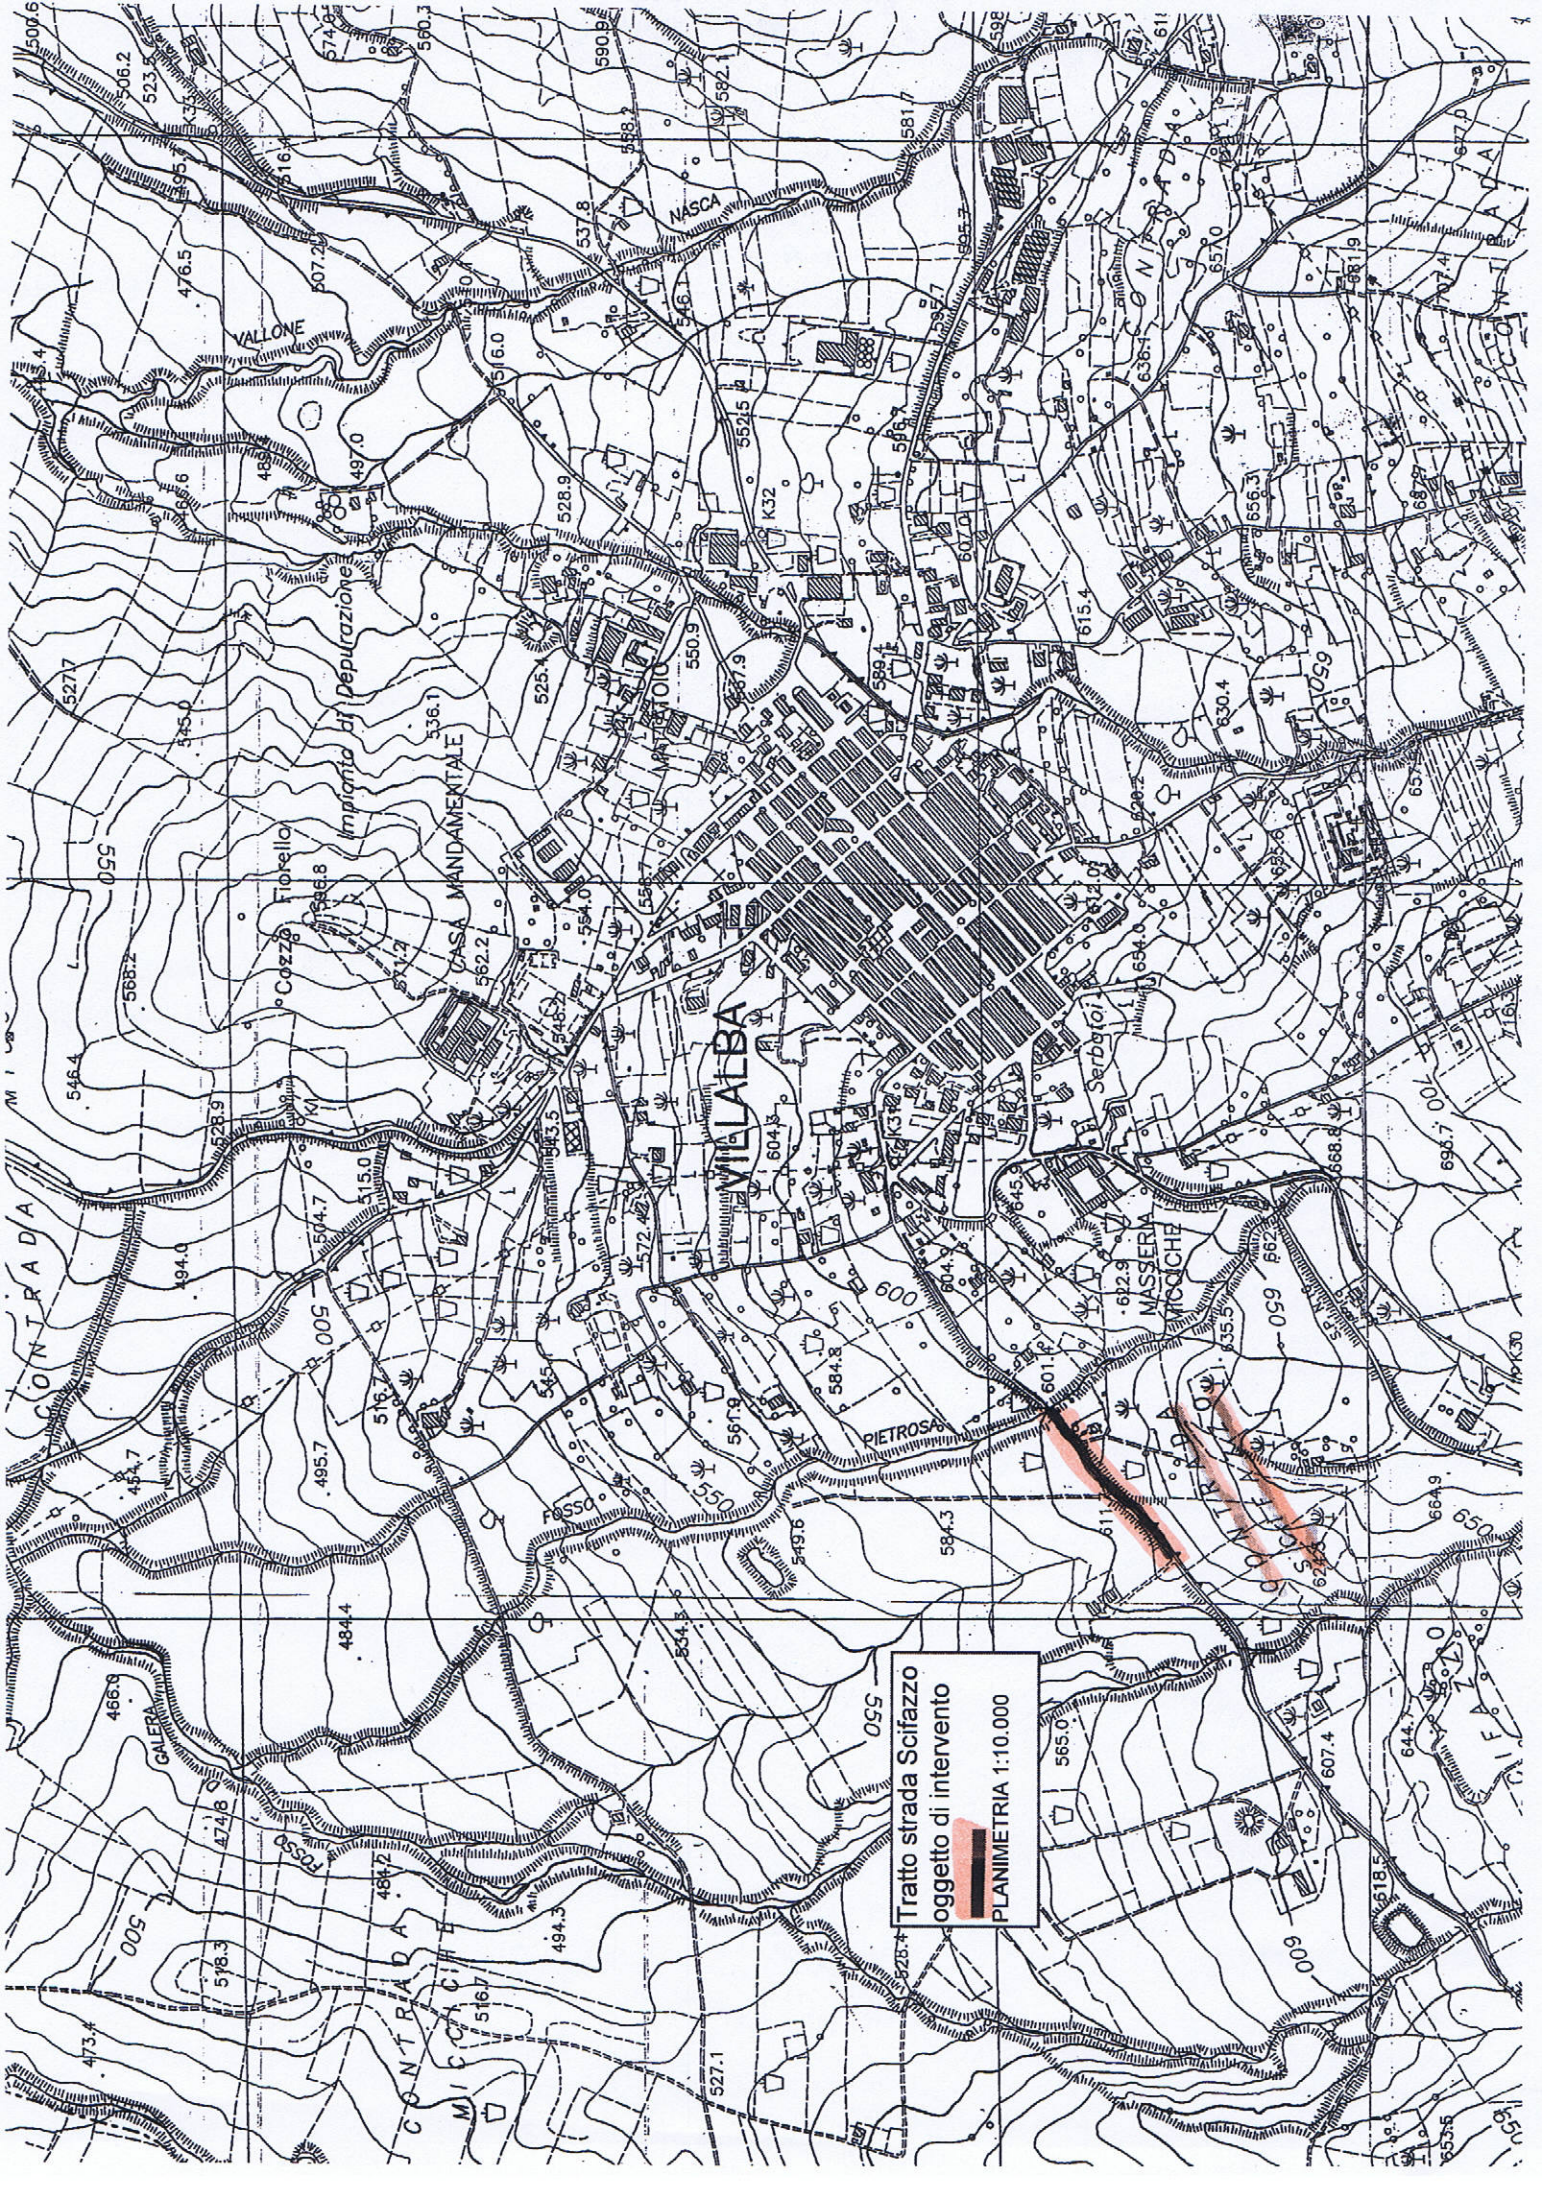

Tratto strada Scifazzo
oggetto di intervento
PLANIMETRIA 1:10.000